
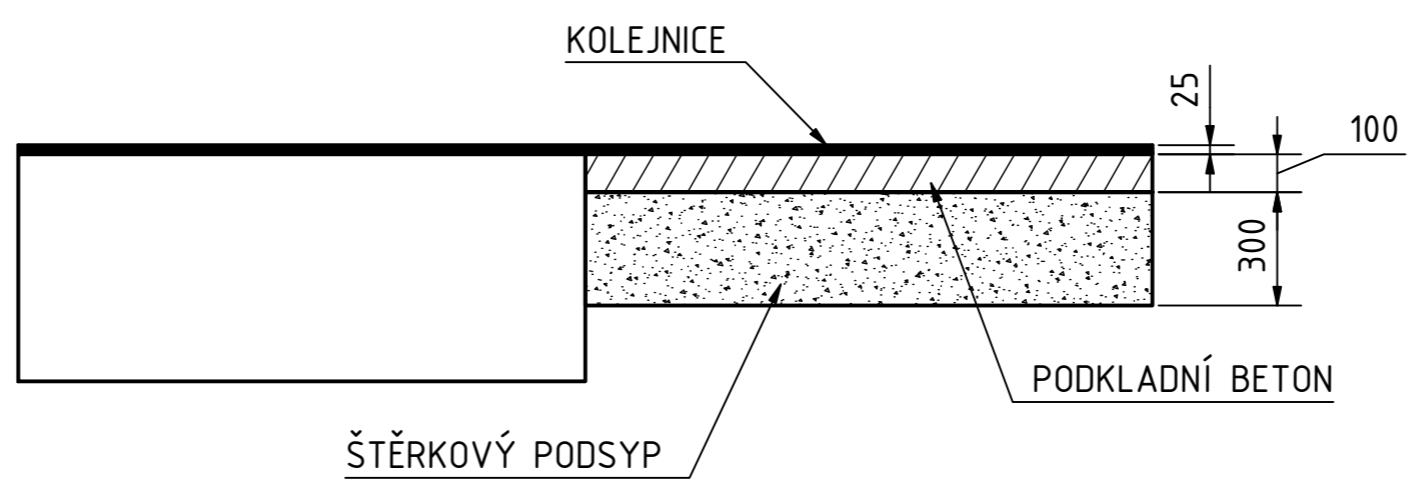
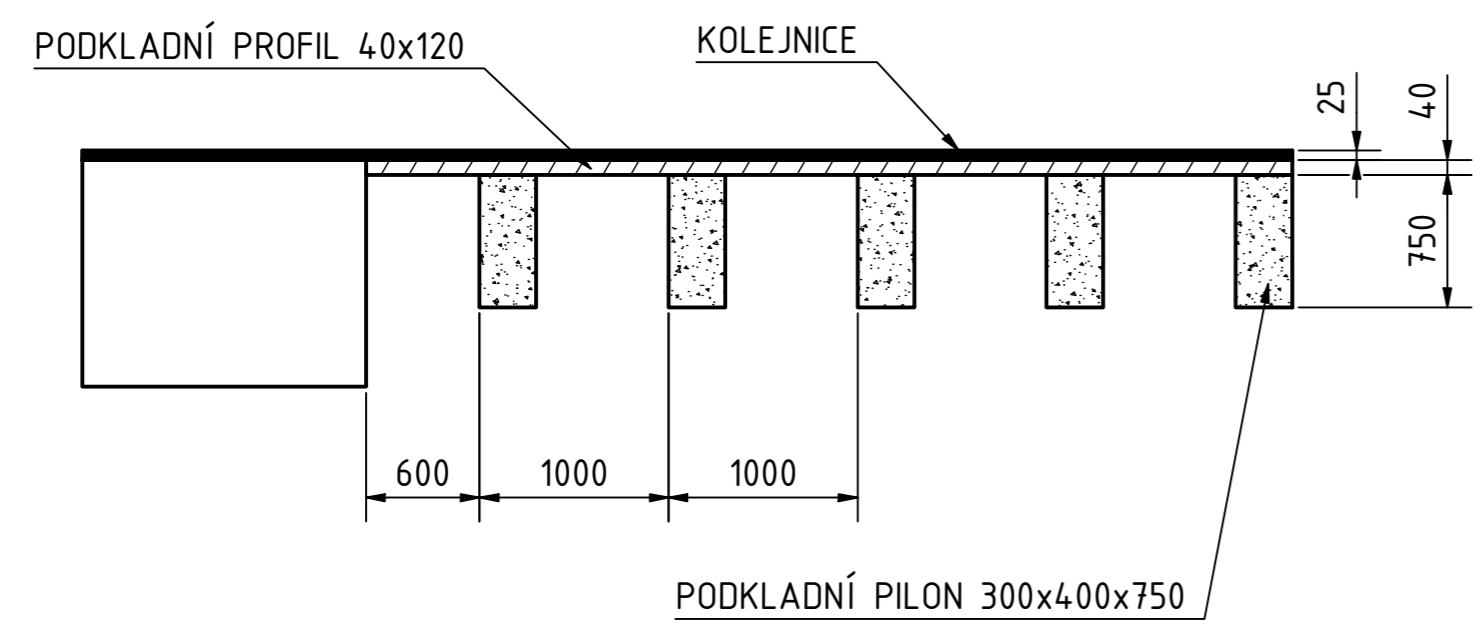
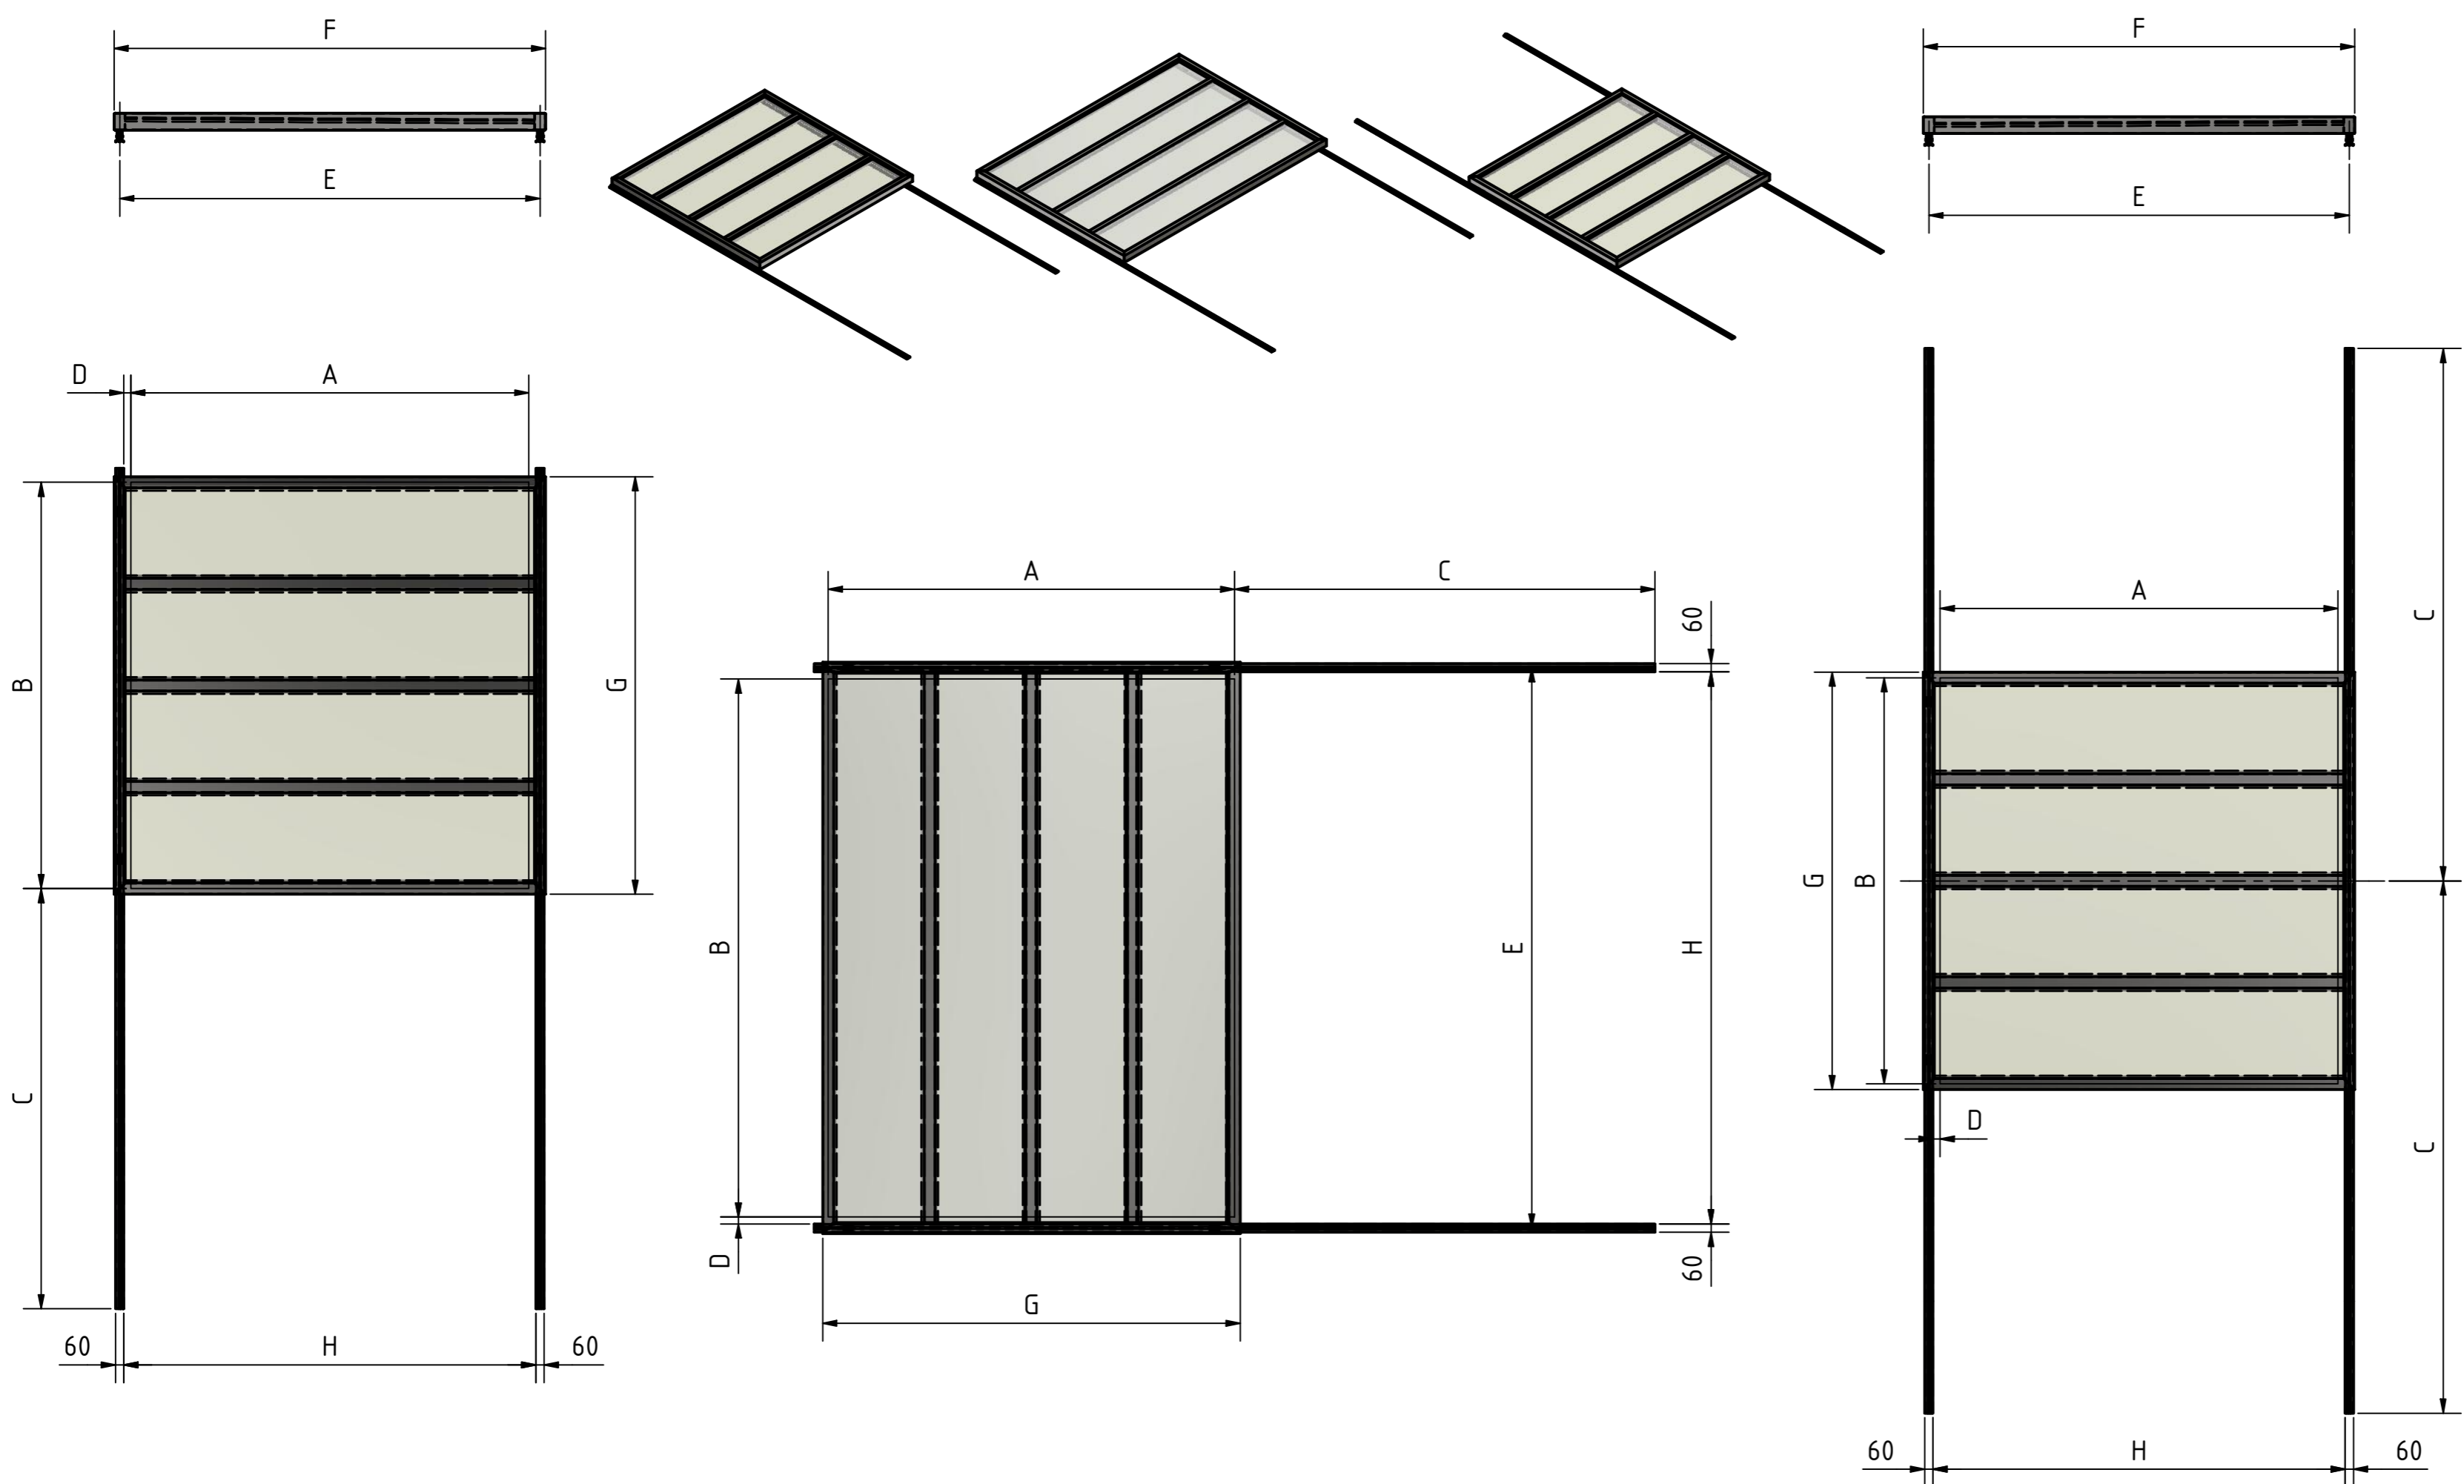


- LEGENDA**
- A - šířka bazénu
 - B - délka bazénu
 - C - délka dráhy po pásech/pilonech
 - D - délka lemu kolem bazénu
 - E - rozteč kolejníc
 - F - šířka rámu
 - G - délka rámu
 - H - vnitřní rozměr mezi kolejnícemi

**DETAIL KOLEJNICE
M1:5**

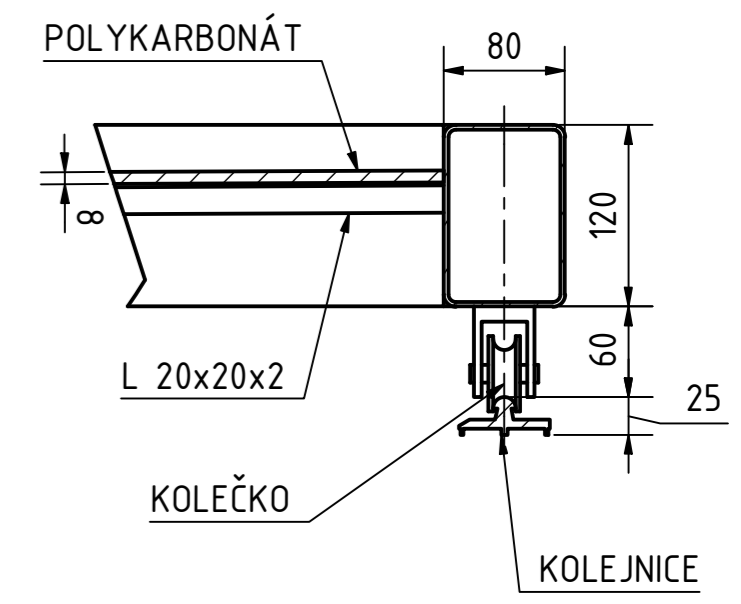

**ROVNÉ ZASTŘEŠENÍ
JEDNO KŘÍDLO**