




# B-B Řez/pilony

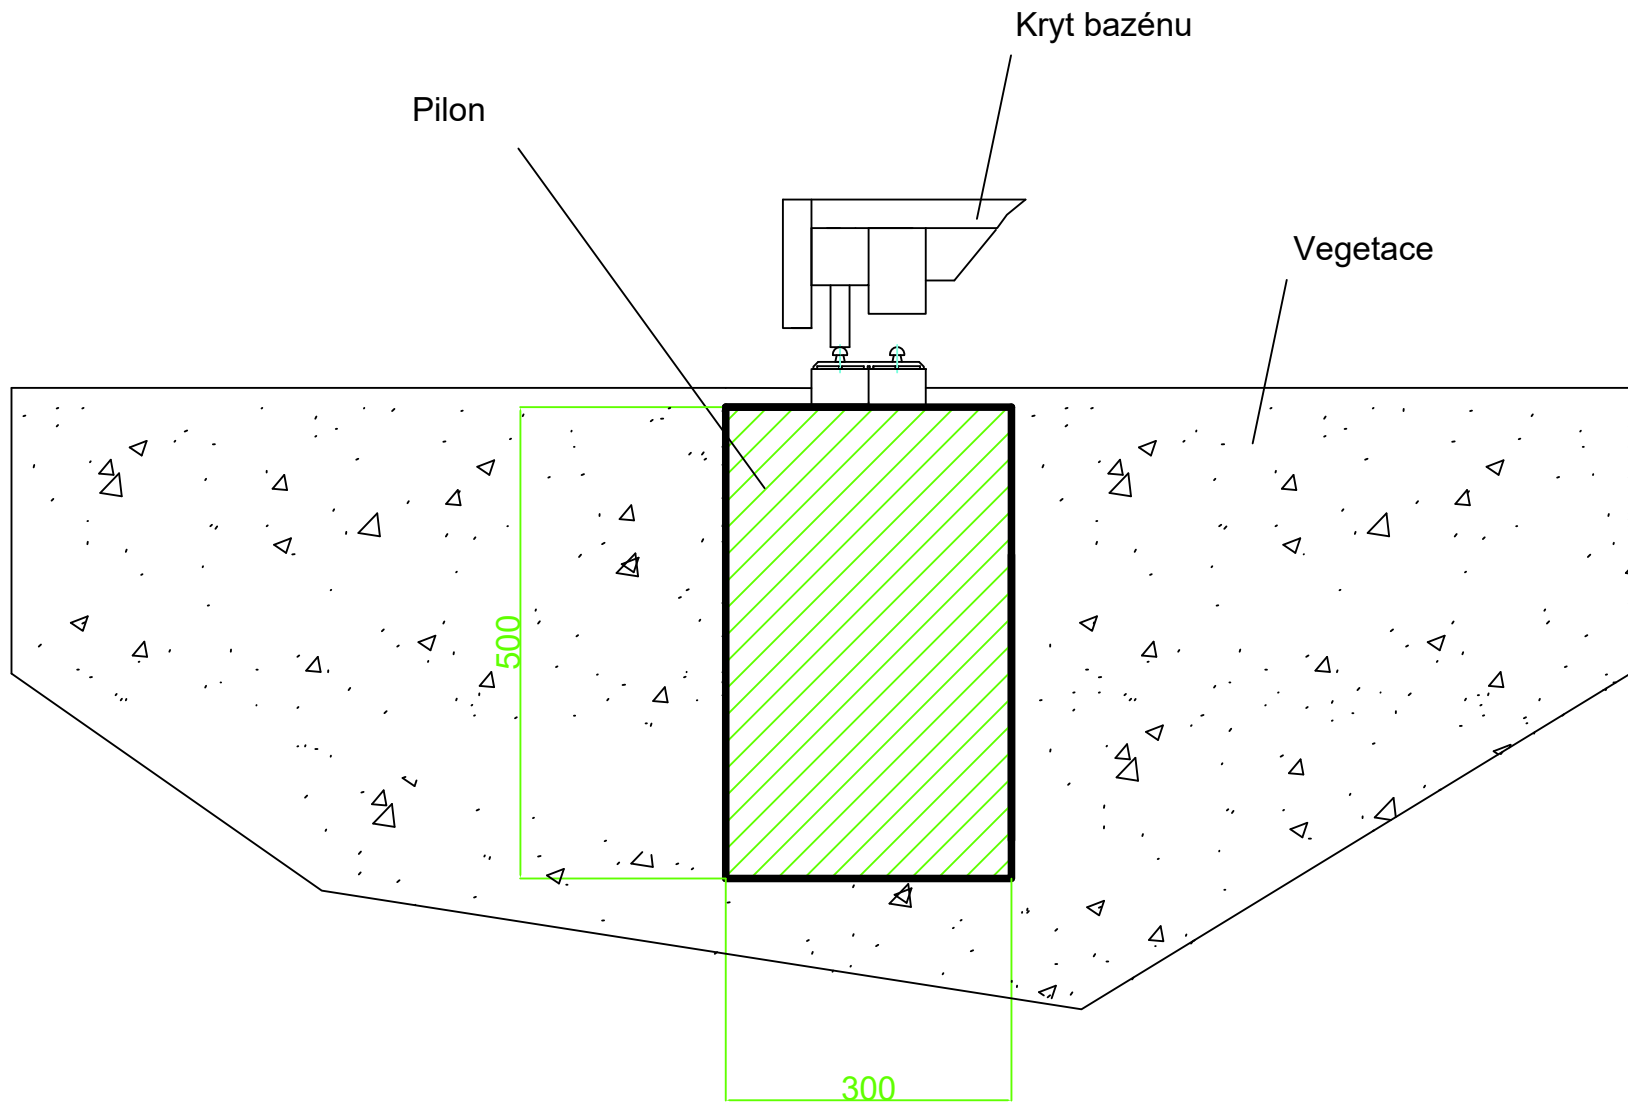


# A-A Řez/složení vrstev u bazénu

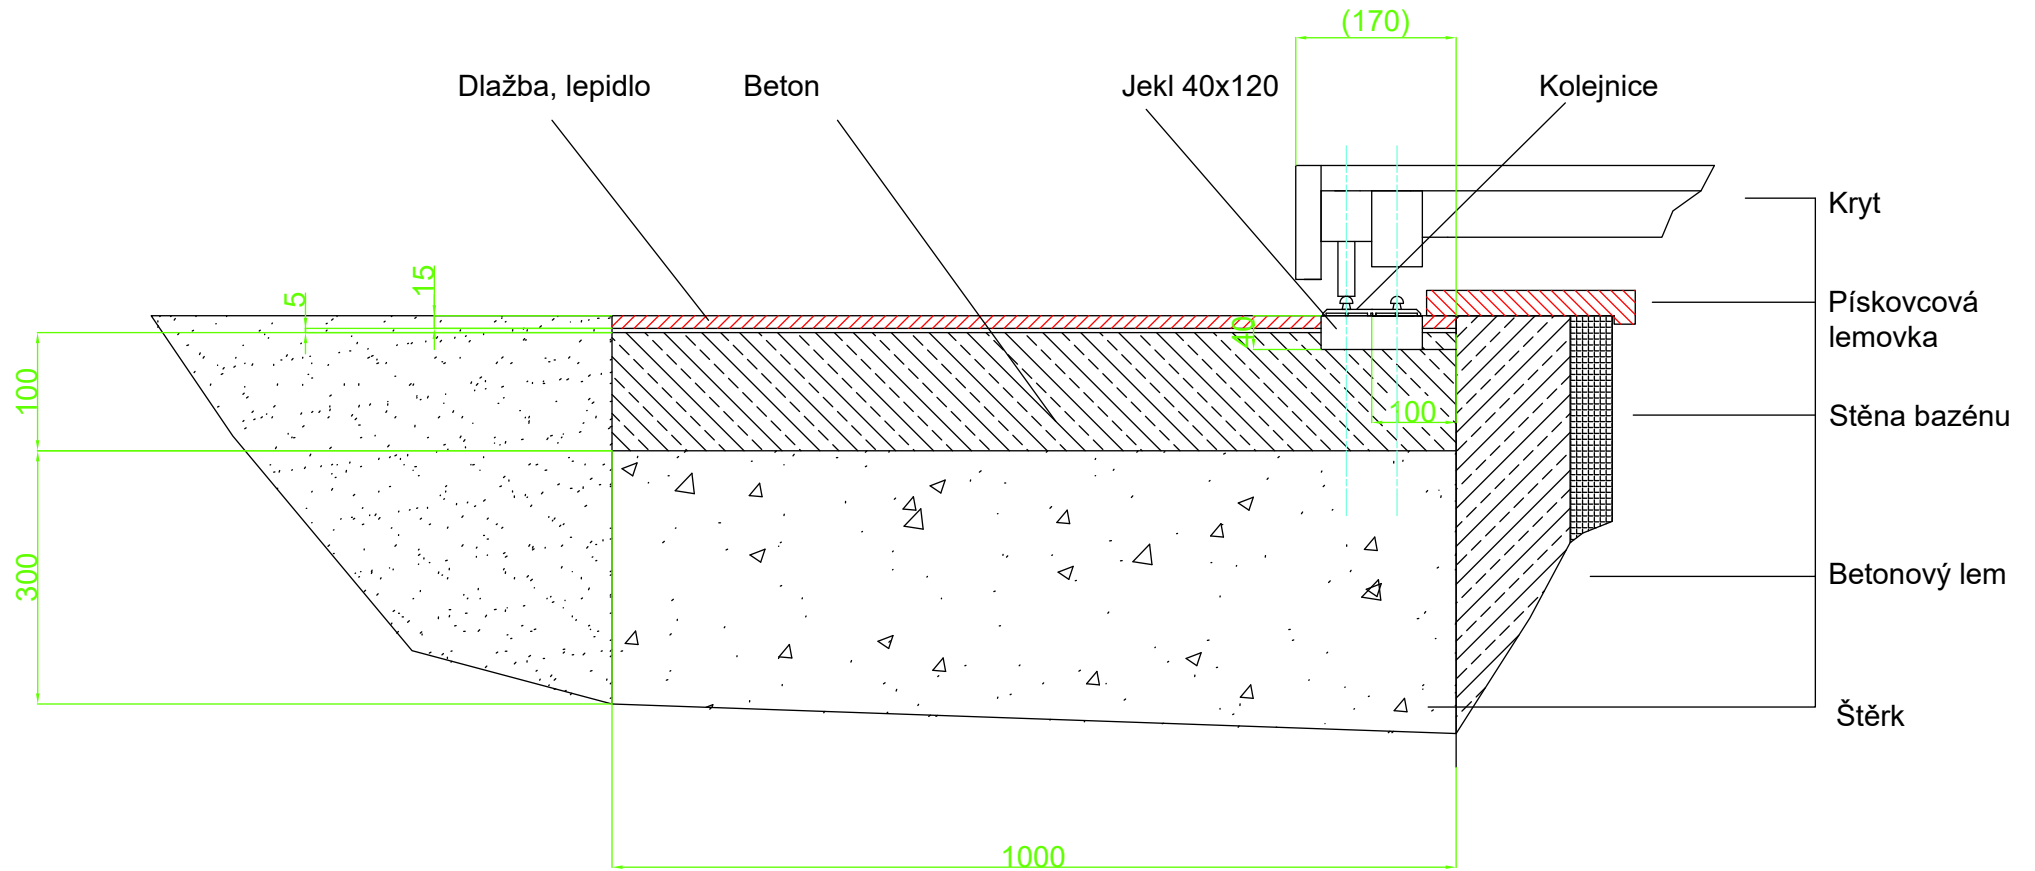

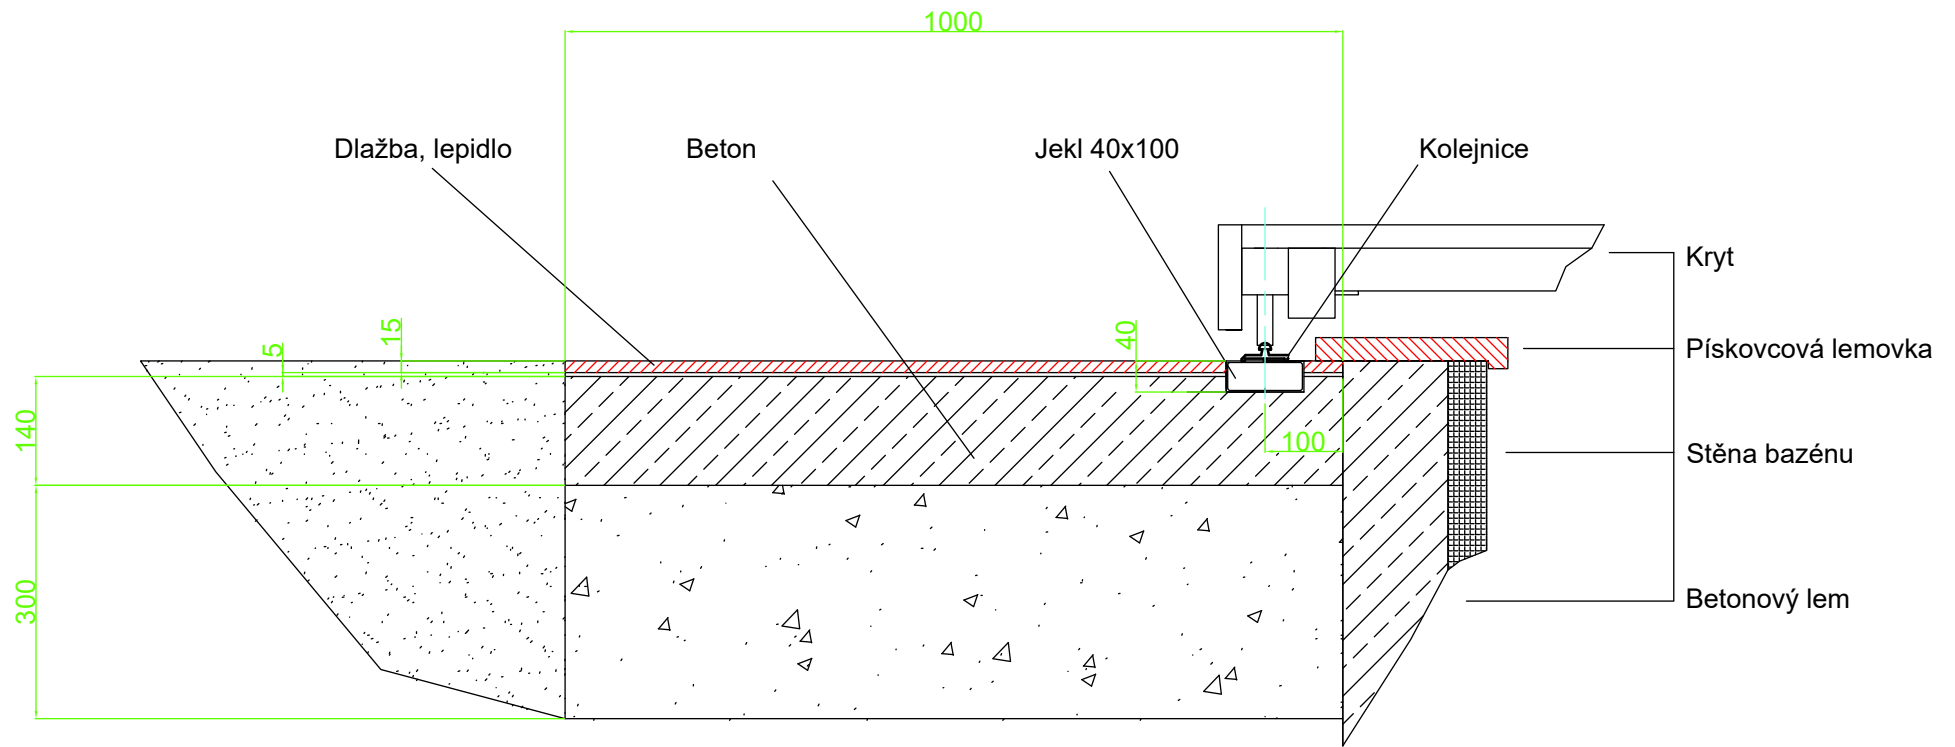

# B-B Řez/pilony

Kryt bazénu

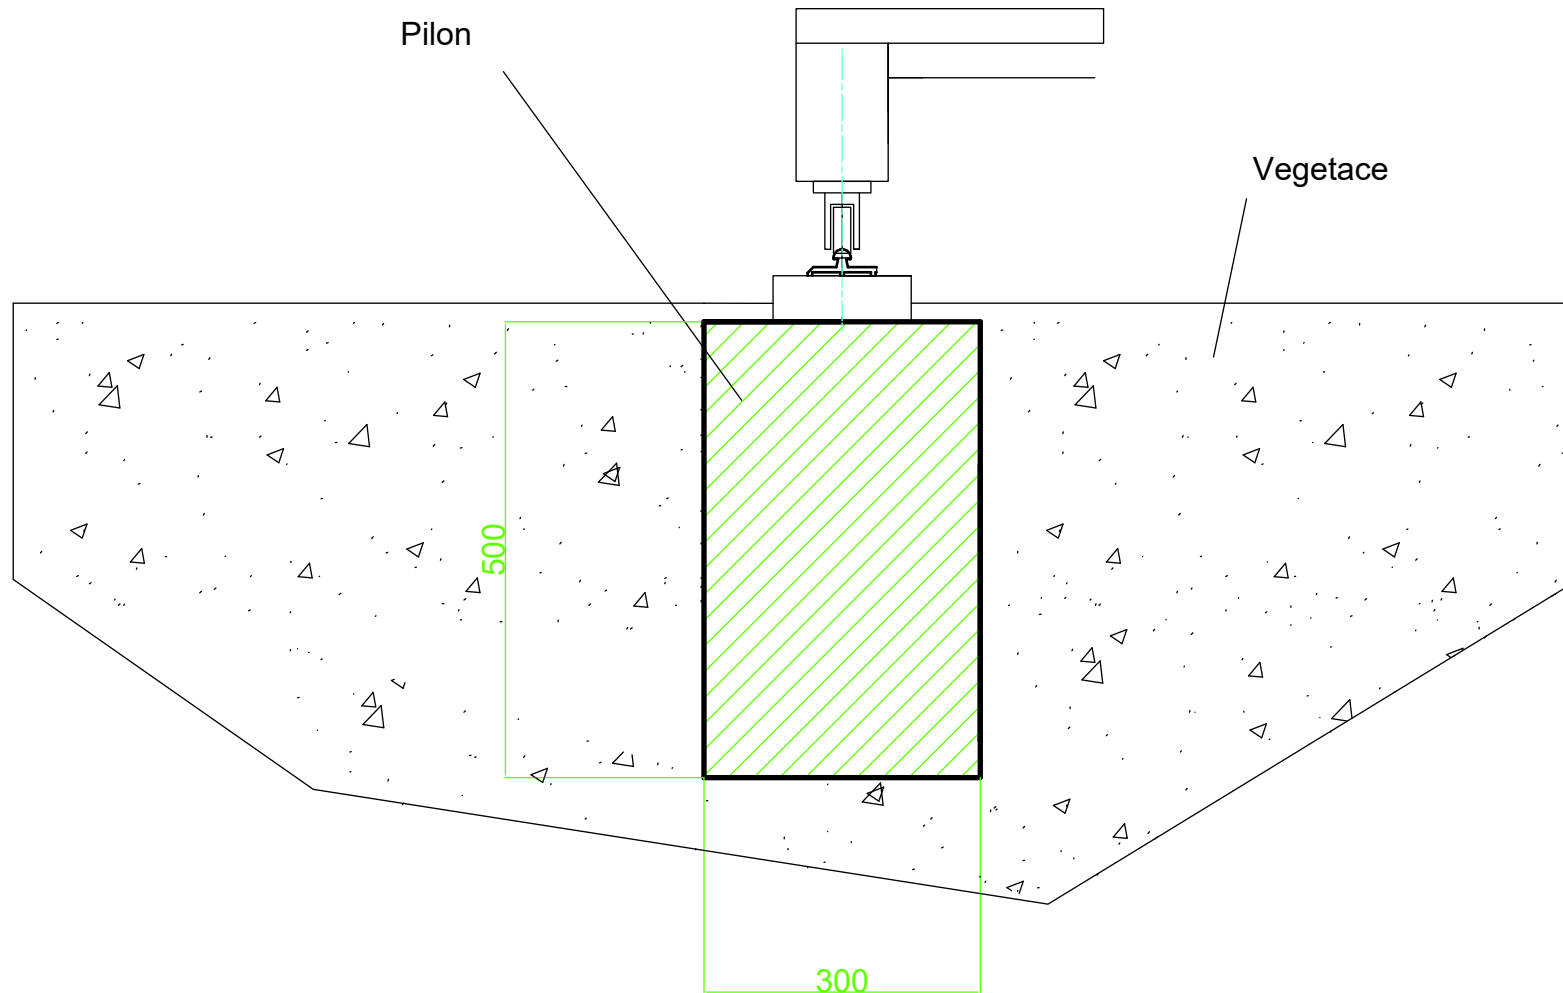

Obrys zastřešení bazénu

Podkladní profil 40x120

DET. 1  
B

Pilony pro kolejnici

Ukotvení profilu do betonu

DET. 2  
A

Bazén

4730

4425

4425

4425

1106


1106


1106

1906

1000

4850

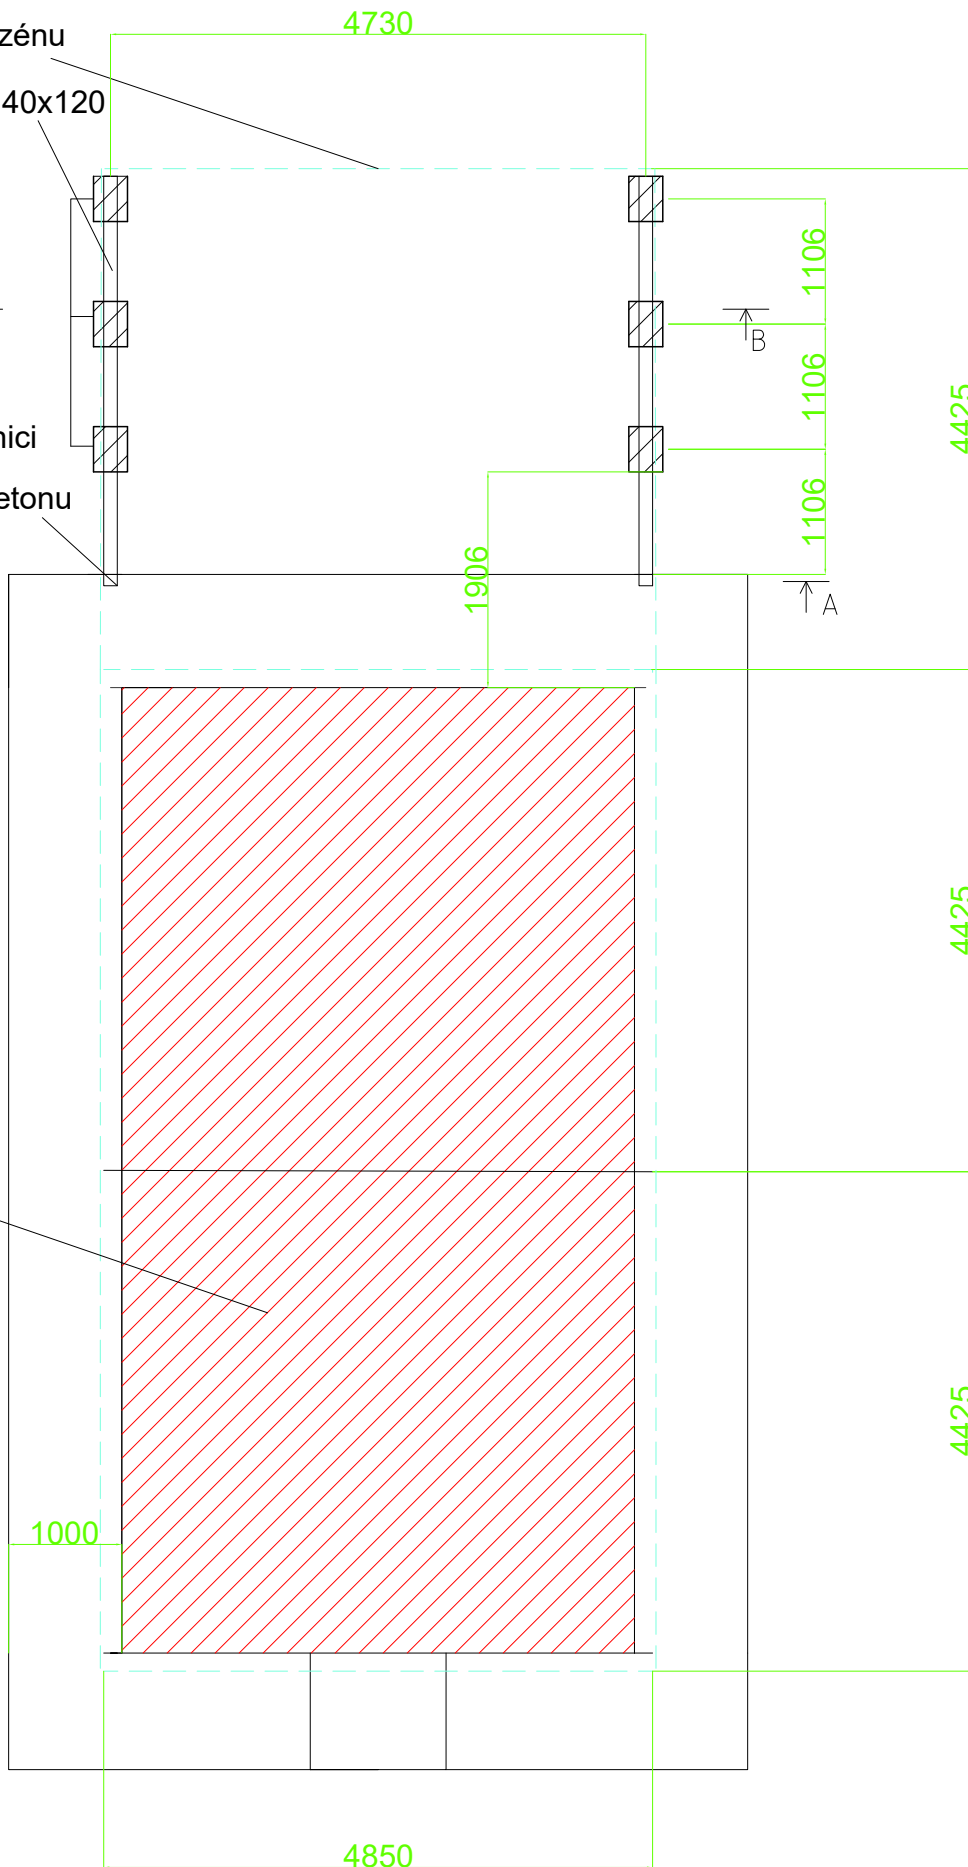


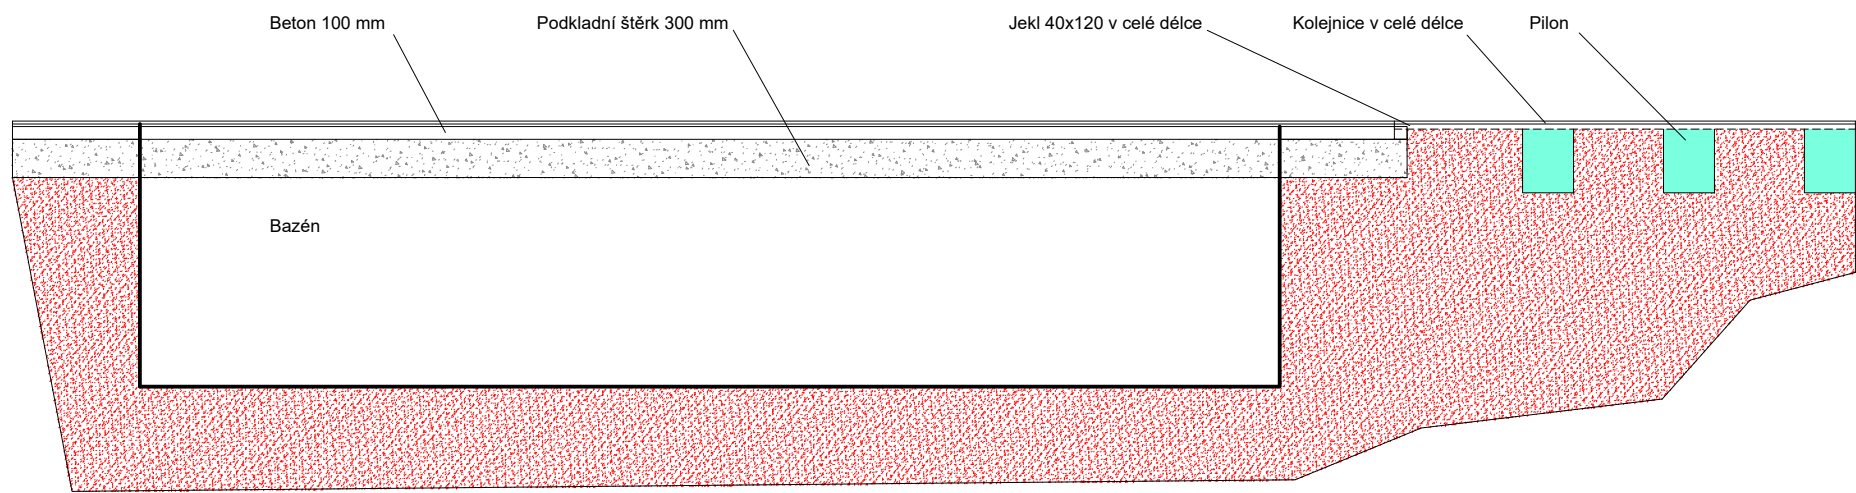

Jekl 40x120 v  
celé délce  
pres pilony

Kolejnice v  
celé délce  
přes pilony

Pilon

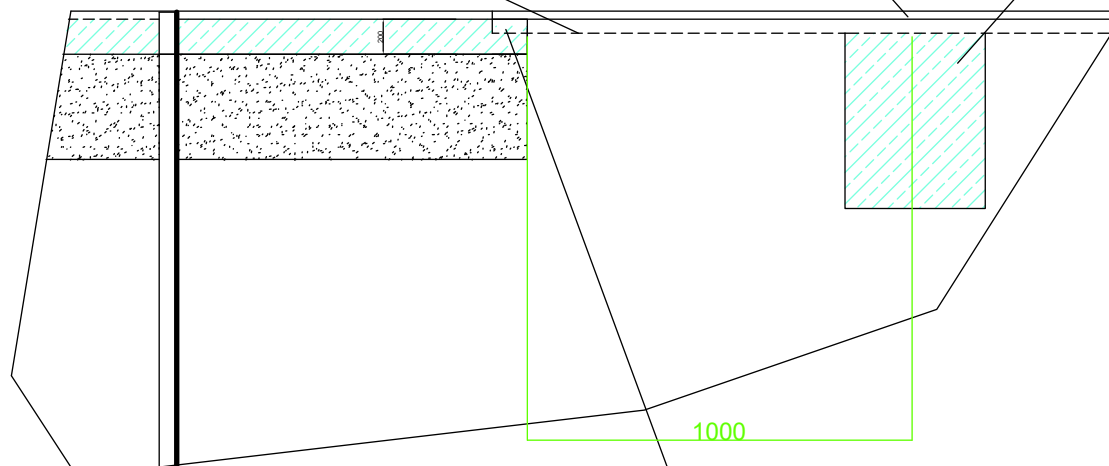

Kolejnice  
usazena v  
betonu  
kolem  
bazénu